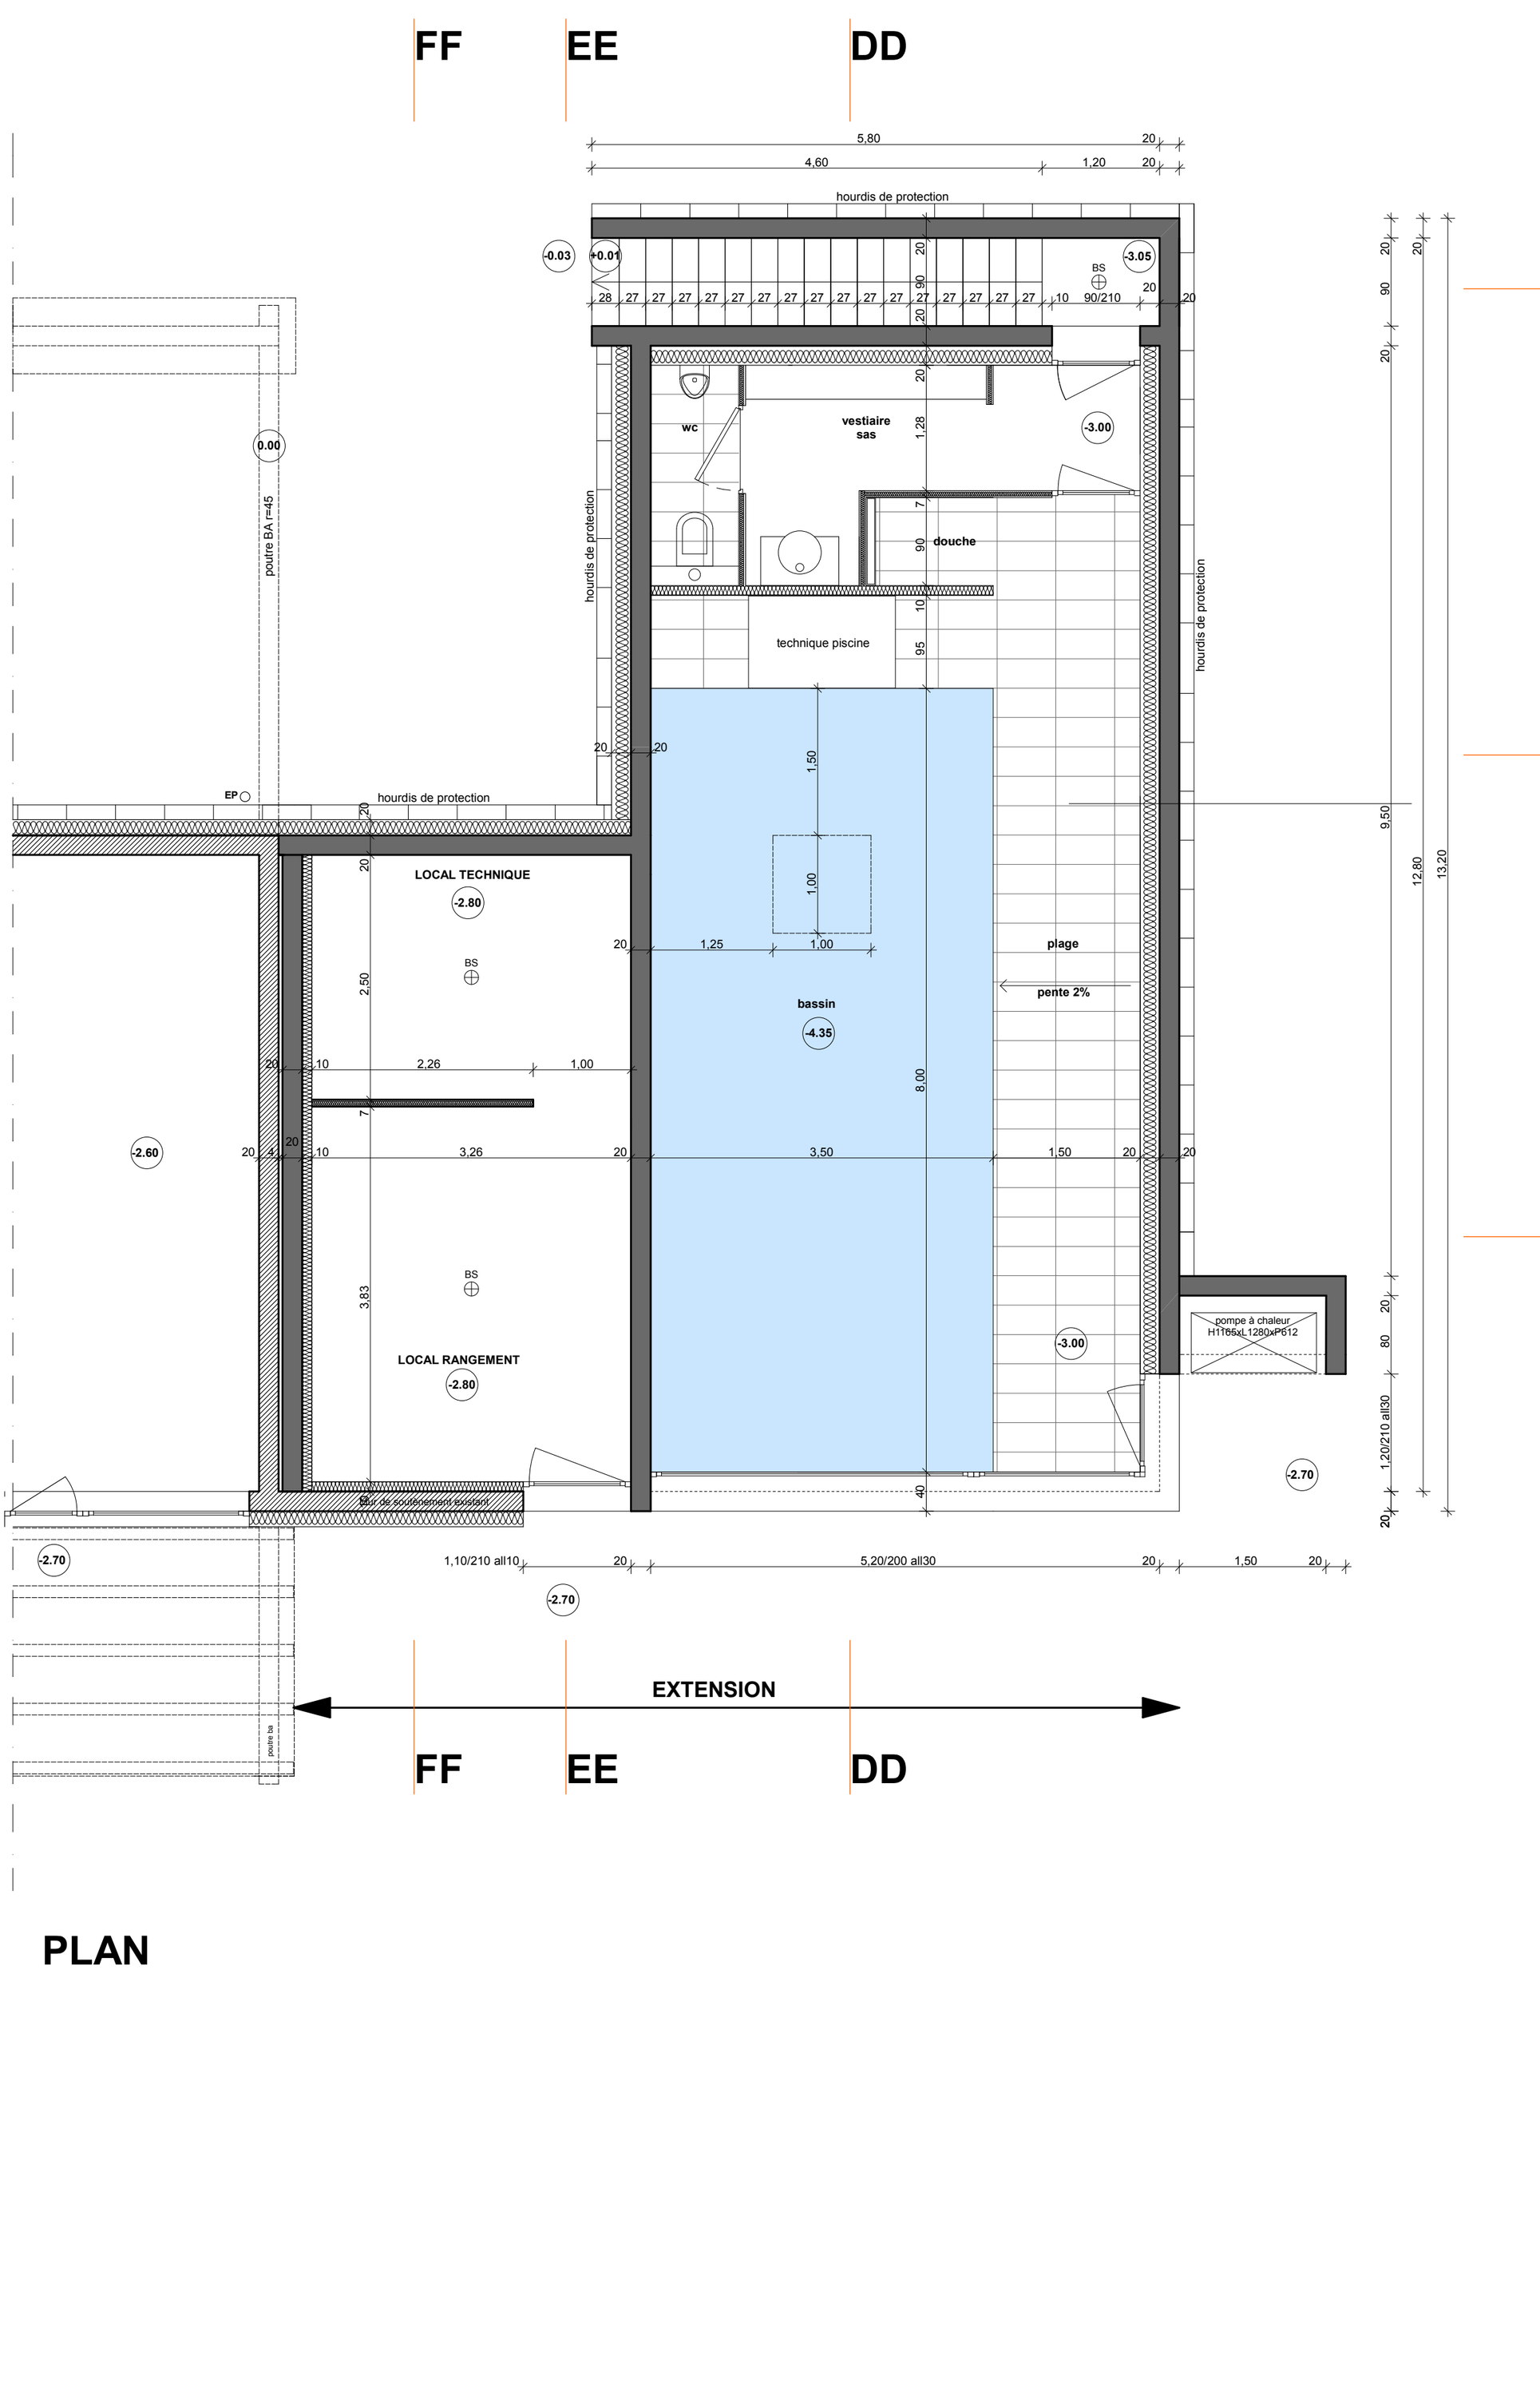
FF
EE
DD
CC
BB
AA
5,80
20
4,60
1,20
20
hourdis de protection
-0.03
+0.01
-3.05
BS
90/210
28
27
10
20
90
wc
vestiaire
sas
-3.00
1,28
7
douche
technique piscine
95
0.00
poutre BA r=45
EP
LOCAL TECHNIQUE
-2.80
2,50
1,50
1,00
1,25
plage
pente 2%
bassin
-4.35
2,26
3,26
3,50
8,00
40
pompe à chaleur
H1165xL1280xP612
80
LOCAL RANGEMENT
3,83
-2.60
-2.70
mur de soutènement existant
1,10/210 all10
5,20/200 all30
1,20/210 all30
9,50
12,80
13,20
EXTENSION
poutre ba
PLAN